M.O.P. Dirección de E. hidroeléctricos

Aprovechamiento Hidroeléctrico del

Río Negro

Obra Rincón del Bonete

Usina, turbina y generador — Sección horizontal

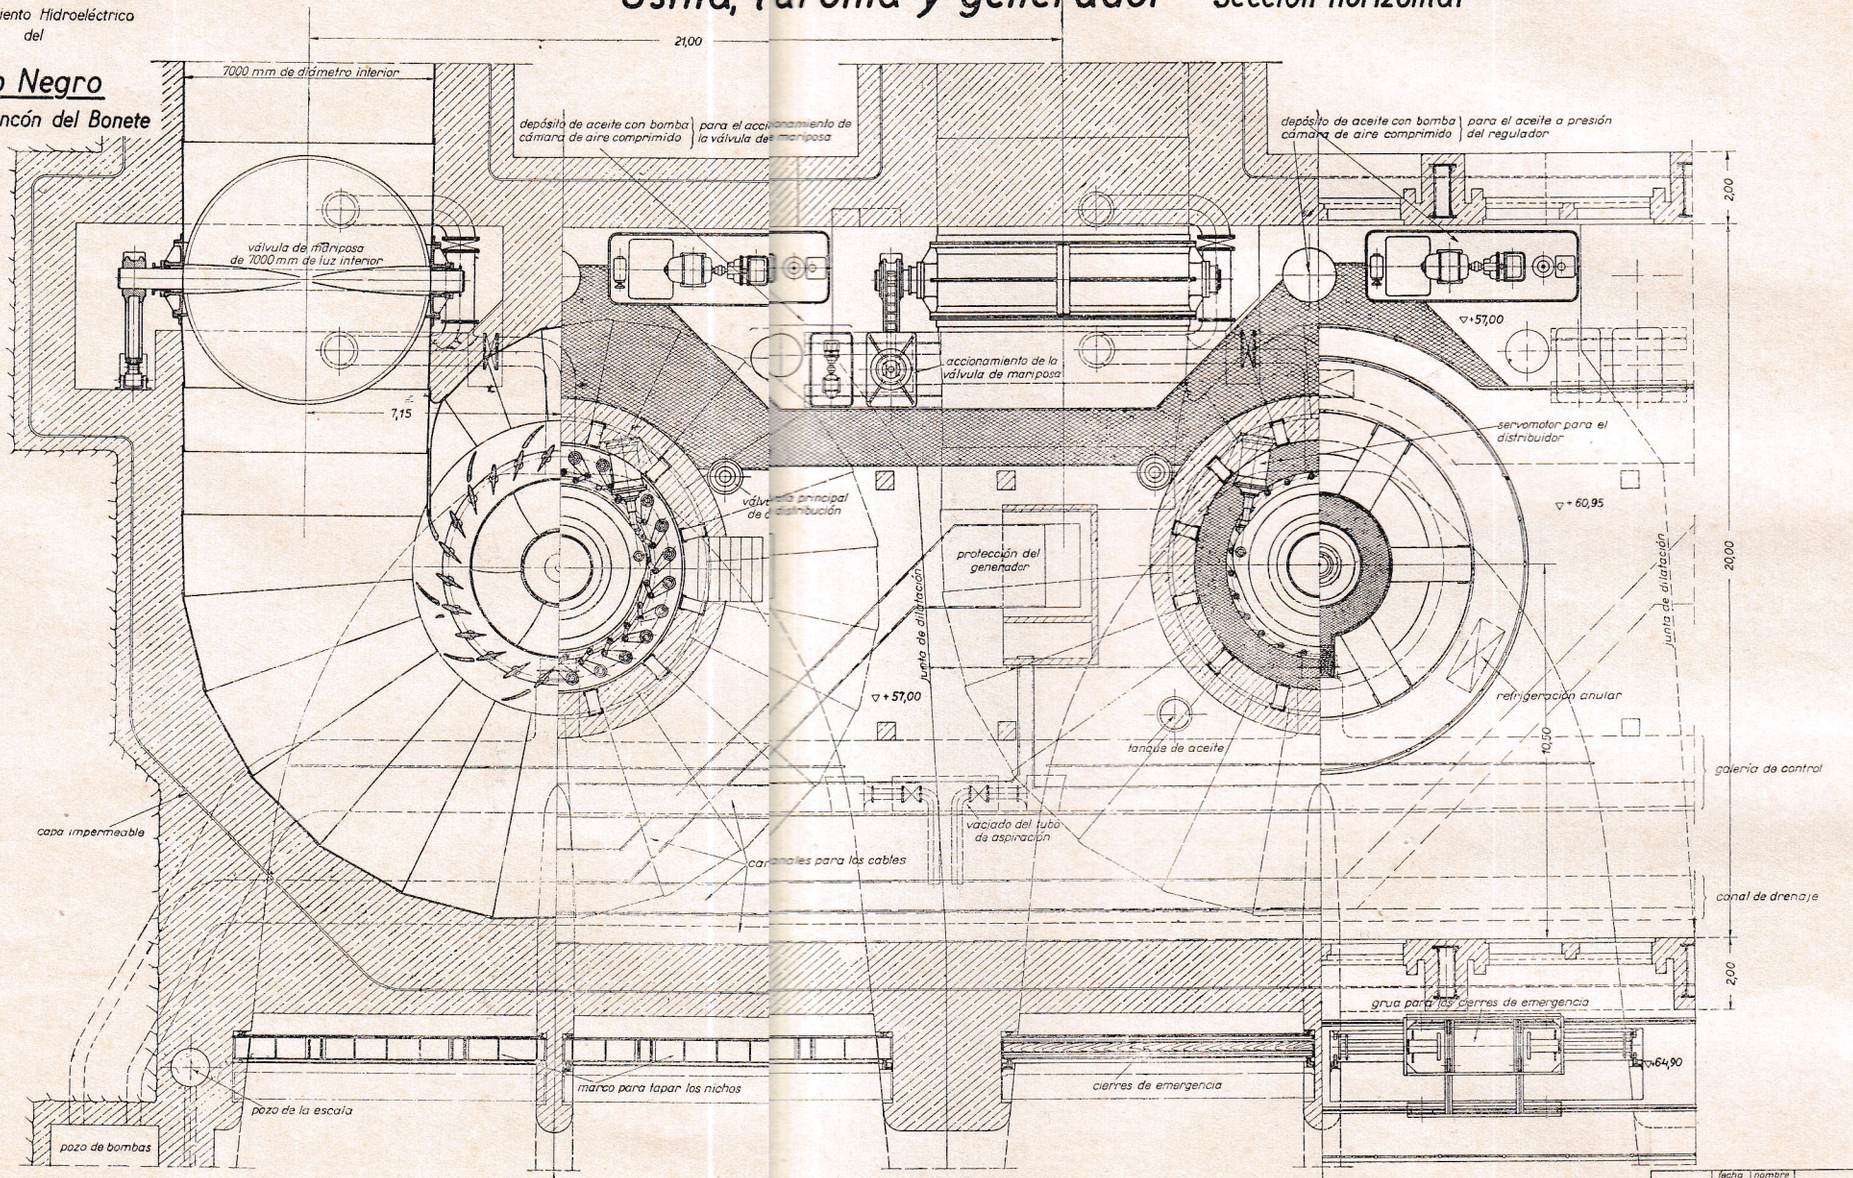

Sección a la cota +52,50

Sección a la cota +57,60

Vista sobre el generador

Escala 1:50

2 1 0 1 2 3 4 5 6 7 8 m

	fecha	nombre
Proyectado	22.9.33	
Dibujado	13.11.33	
Controlado	13.11.33	

Dr. Ing. A. Ludin

Escala 1:50

Usina, turbina y generador Sección horizontal

Plano Nº 33

Archivo Nº 621

Jefe de sección: R. Wilnitzky

Inspector general:

Berlin, el 3.12.33.

El Ingeniero: